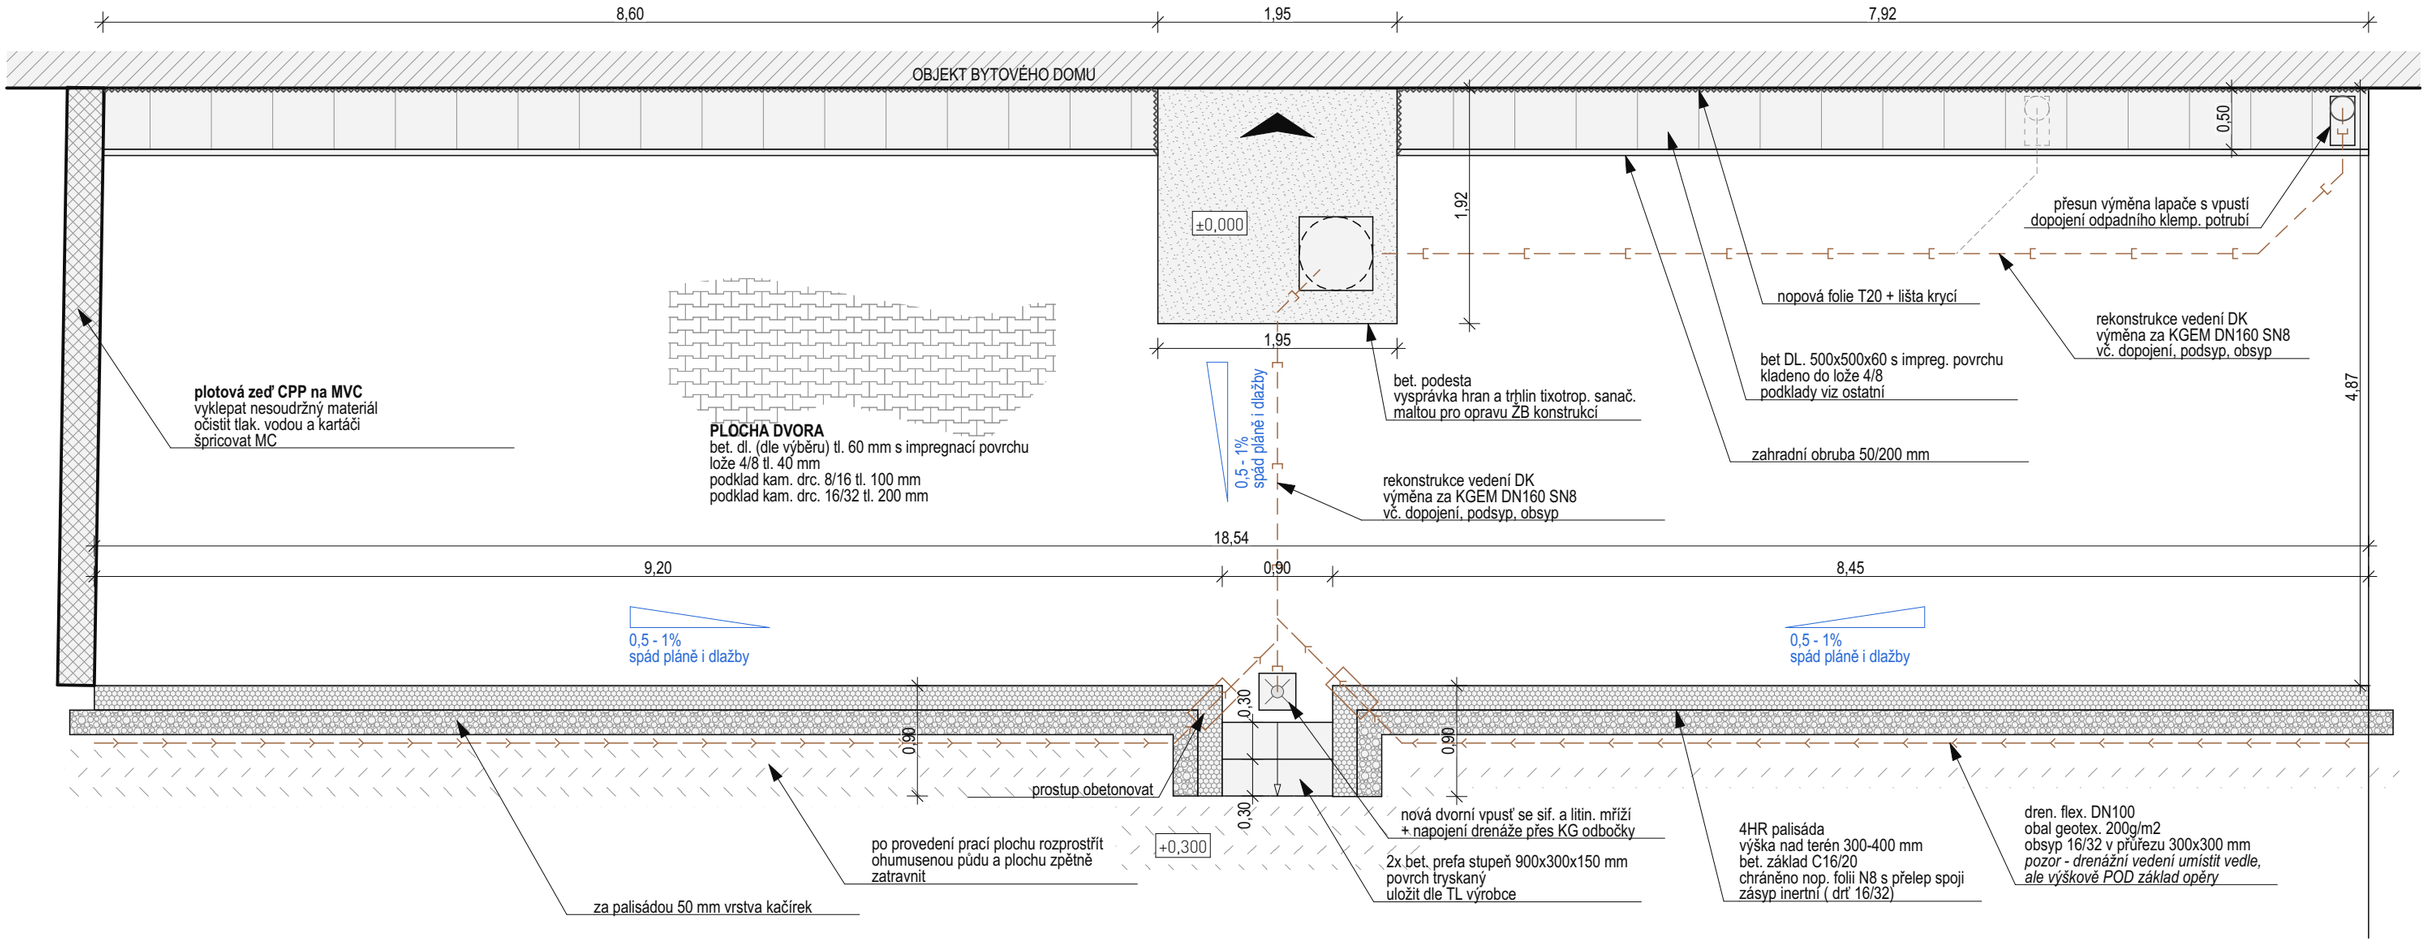

POZNÁMKY OBJEDNATELE:

Informace uvedené v této dokumentace lze použít pouze v souvislosti s dotčným projektem. Z výkresové části dokumentace není možné závazně odměřovat. Zvětšování výkresu není možné. Tato dokumentace nebo její část je výsledkem duševní činnosti, která je chráněna ve smyslu Zákona č. 35/195 Sb. v platném znění. Její použití, využití a úpravy je vázáno na písemný souhlas autora této dokumentace.

Jaroslav Krejska
Lípová 585/12
Třebíč 67401
Projektant části

Ing. Jaroslav Krejska
krejskaj@gmail.com
Vypracoval

Ing. Zdeněk Havelka

Zodpovědný projektant části

1.0	98/2017-kr	Studie	21.10.2017
Verze	Č. Zakázky	Stupeň	Datum

Rekonstrukce dvora M. Horákové 34, Brno
p.č. 472/1; Brno Zábrdovice
Projekt

Bytový dům
M. Horákové 34,
Brno, Zábrdovice
Objednatel

Architektonicko-stavební
Část dokumentace

1:50
Měřítko

Paré:

Půdorys 1NP
Výkres

D.1.1.1
Č. Výkresu: